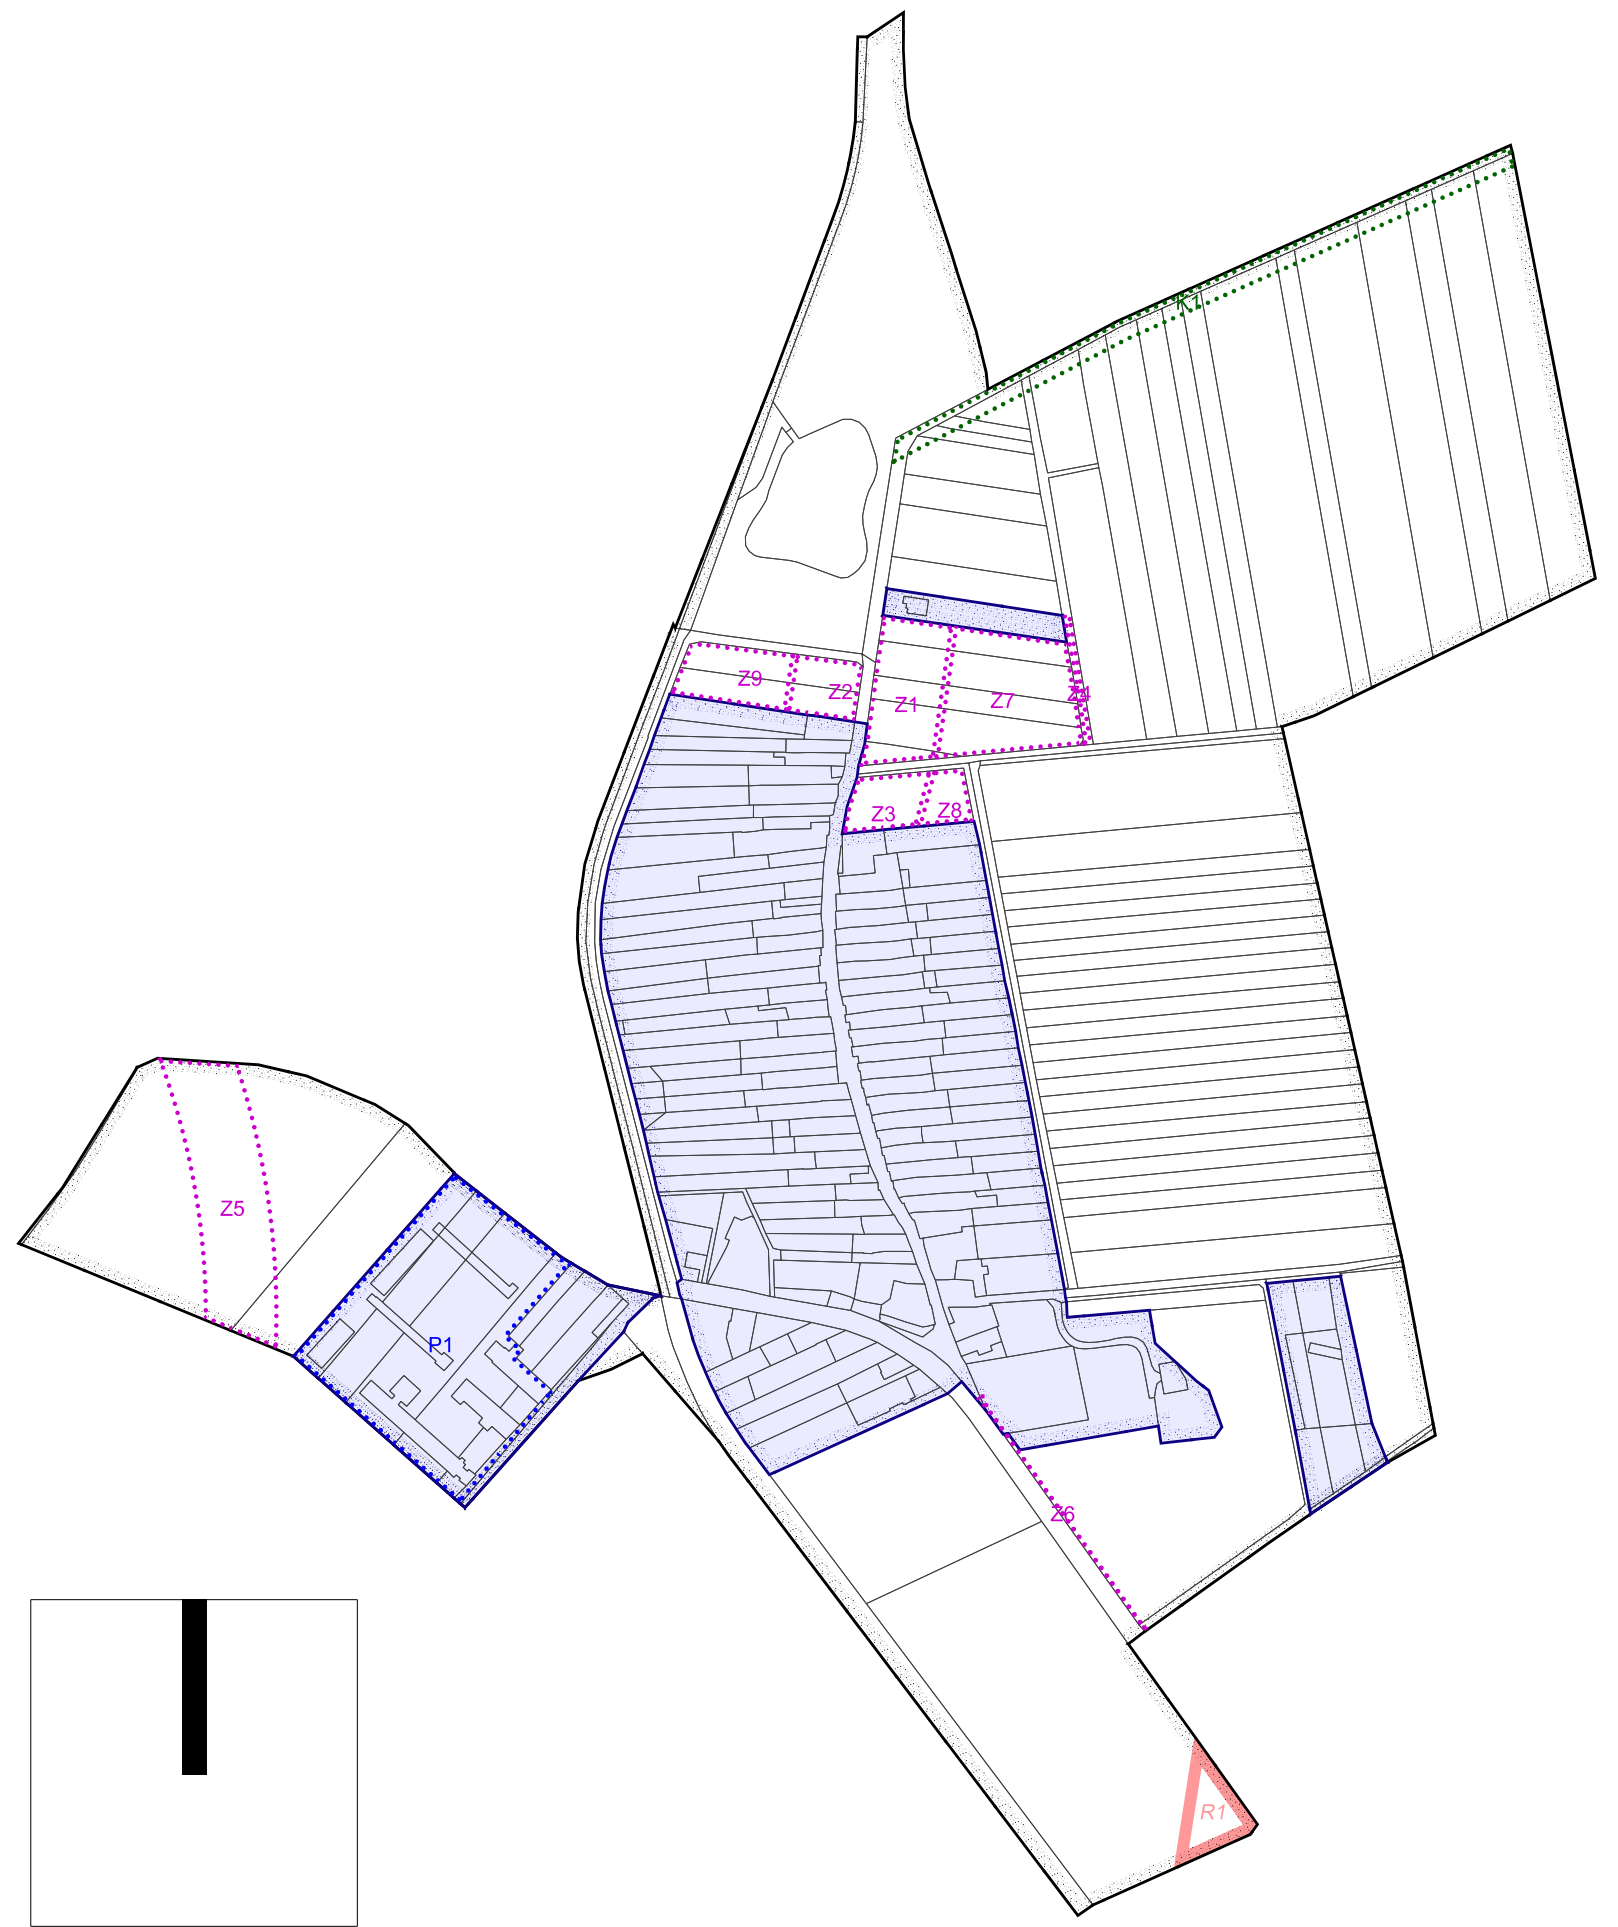


LEGENDA

- HRANICE ŘEŠENÉHO ÚZEMÍ
- HRANICE ZASTAVĚNÉHO ÚZEMÍ K 1.2.2017
- Z1 ZASTAVITELNÉ PLOCHY
- P1 PLOCHY PŘESTAVBY
- K1 PLOCHY ZMĚN V KRAJINĚ
- R1 ÚZEMNÍ REZERVY
- PARCELNÍ KRESBA

ÚZEMNÍ PLÁN STRUKOV

VÝKRES ZÁKLADNÍHO ČLENĚNÍ ÚZEMÍ

 **MINISTERSTVO
PRO MÍSTNÍ
ROZVOJ ČR**
Územní plán Strukov byl spolufinancován
z prostředků Ministerstva pro místní rozvoj

GENERÁLNÍ PROJEKTANT: Ing. arch. Tomáš Slavík autorizovaný architekt ČKA 03 930 Komenského nám.17, 561 12 Brandýs nad Orlicí gsm + 420 732 807 128 t.slavik@centrum.cz www.arch-slavik.cz		
OBJEDNATEL: OBEC STRUKOV	Č. ZAKÁZKY: 44-	DATUM: červenec 2018
ÚZEMNÍ PLÁN STRUKOV	MĚŘÍTKO	Č. VÝKRESU
VÝKRES ZÁKLADNÍHO ČLENĚNÍ ÚZEMÍ	1:5 000	A/II.1