 
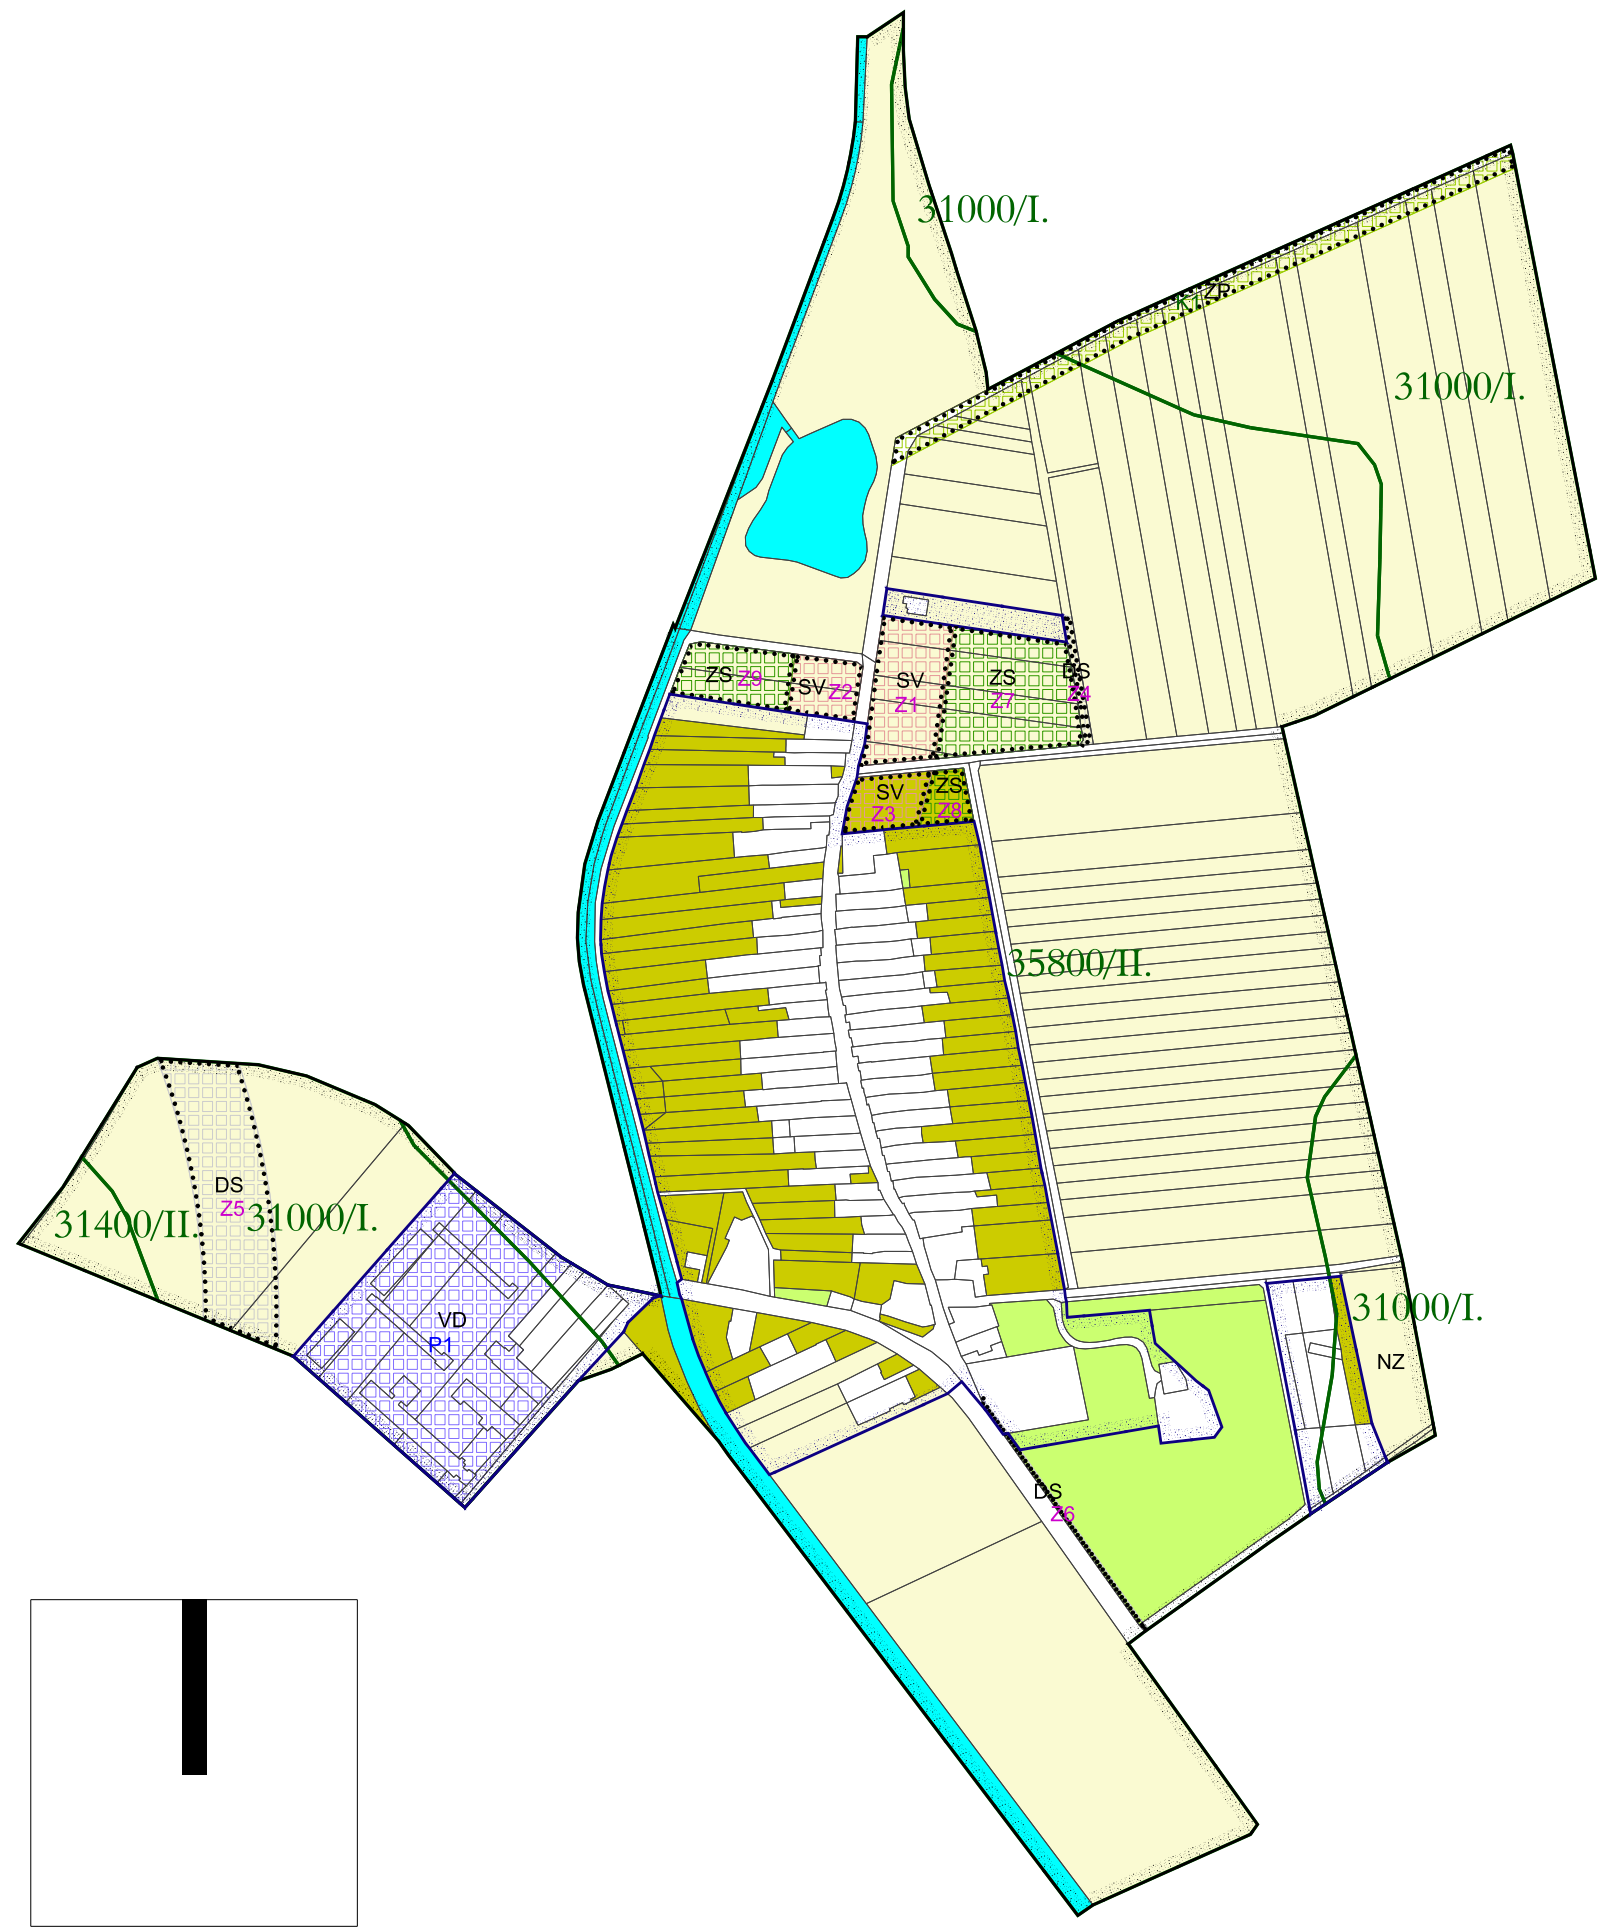


LEGENDA

- HRANICE ŘEŠENÉHO ÚZEMÍ
- HRANICE ZASTAVĚNÉHO ÚZEMÍ K 1.2.2017
- Z1 ZASTAVITELNÉ PLOCHY
- P1 PLOCHY PŘESTAVBY
- K1 PLOCHY ZMĚN V KRAJINĚ
- PARCELNÍ KRESBA
- DRUH POZEMKU ORNÁ PŮDA
- DRUH POZEMKU ZAHRADA
- DRUH POZEMKU TRVALÝ TRAVNÍ POROST
- OSTATNÍ POZEMKY (OSTATNÍ PLOCHA, VODNÍ PLOCHA, ZASTAVĚNÁ PLOCHA)
- 31400/II. HRANICE BPEJ S KÓDOVÝM OZNAČ. A TŘ. OCHRANY ZPF

- | plochy stabilizované | plochy změn | |
|----------------------|-------------|--|
| | SV | SMÍŠENÉ OBYTNÉ venkovské |
| | VD | VÝROBA A SKLADOVÁNÍ drobná a řemeslná výroba |
| | DS | DOPRAVNÍ INFRASTRUKTURA silniční |
| | ZS | ZELEŇ soukromá a vyhrazená |
| | ZP | ZELEŇ přírodního charakteru |

ÚZEMNÍ PLÁN STRUKOV

VÝKRES PŘEDPOKLÁDANÝCH ZÁBORŮ ZPF

 **MINISTERSTVO PRO MÍSTNÍ ROZVOJ ČR**
Územní plán Strukov byl spolufinancován z prostředků Ministerstva pro místní rozvoj

GENERÁLNÍ PROJEKTANT: Ing. arch. Tomáš Slavík autorizovaný architekt ČKA 03 930 Komenského nám.17, 561 12 Brandýs nad Orlicí gsm + 420 732 807 128 t.slavik@centrum.cz www.arch-slavik.cz		
OBJEDNATEL: OBEC STRUKOV	Č. ZAKÁZKY: 44-	DATUM: červenec 2018
ÚZEMNÍ PLÁN STRUKOV	MĚŘÍTKO	Č. VÝKRESU
VÝKRES PŘEDPOKLÁDANÝCH ZÁBORŮ PŮDNÍHO FONDŮ	1:5 000	B/II.3