


ÚZEMNÍ PLÁN STRUKOV
KOORDINAČNÍ VÝKRES

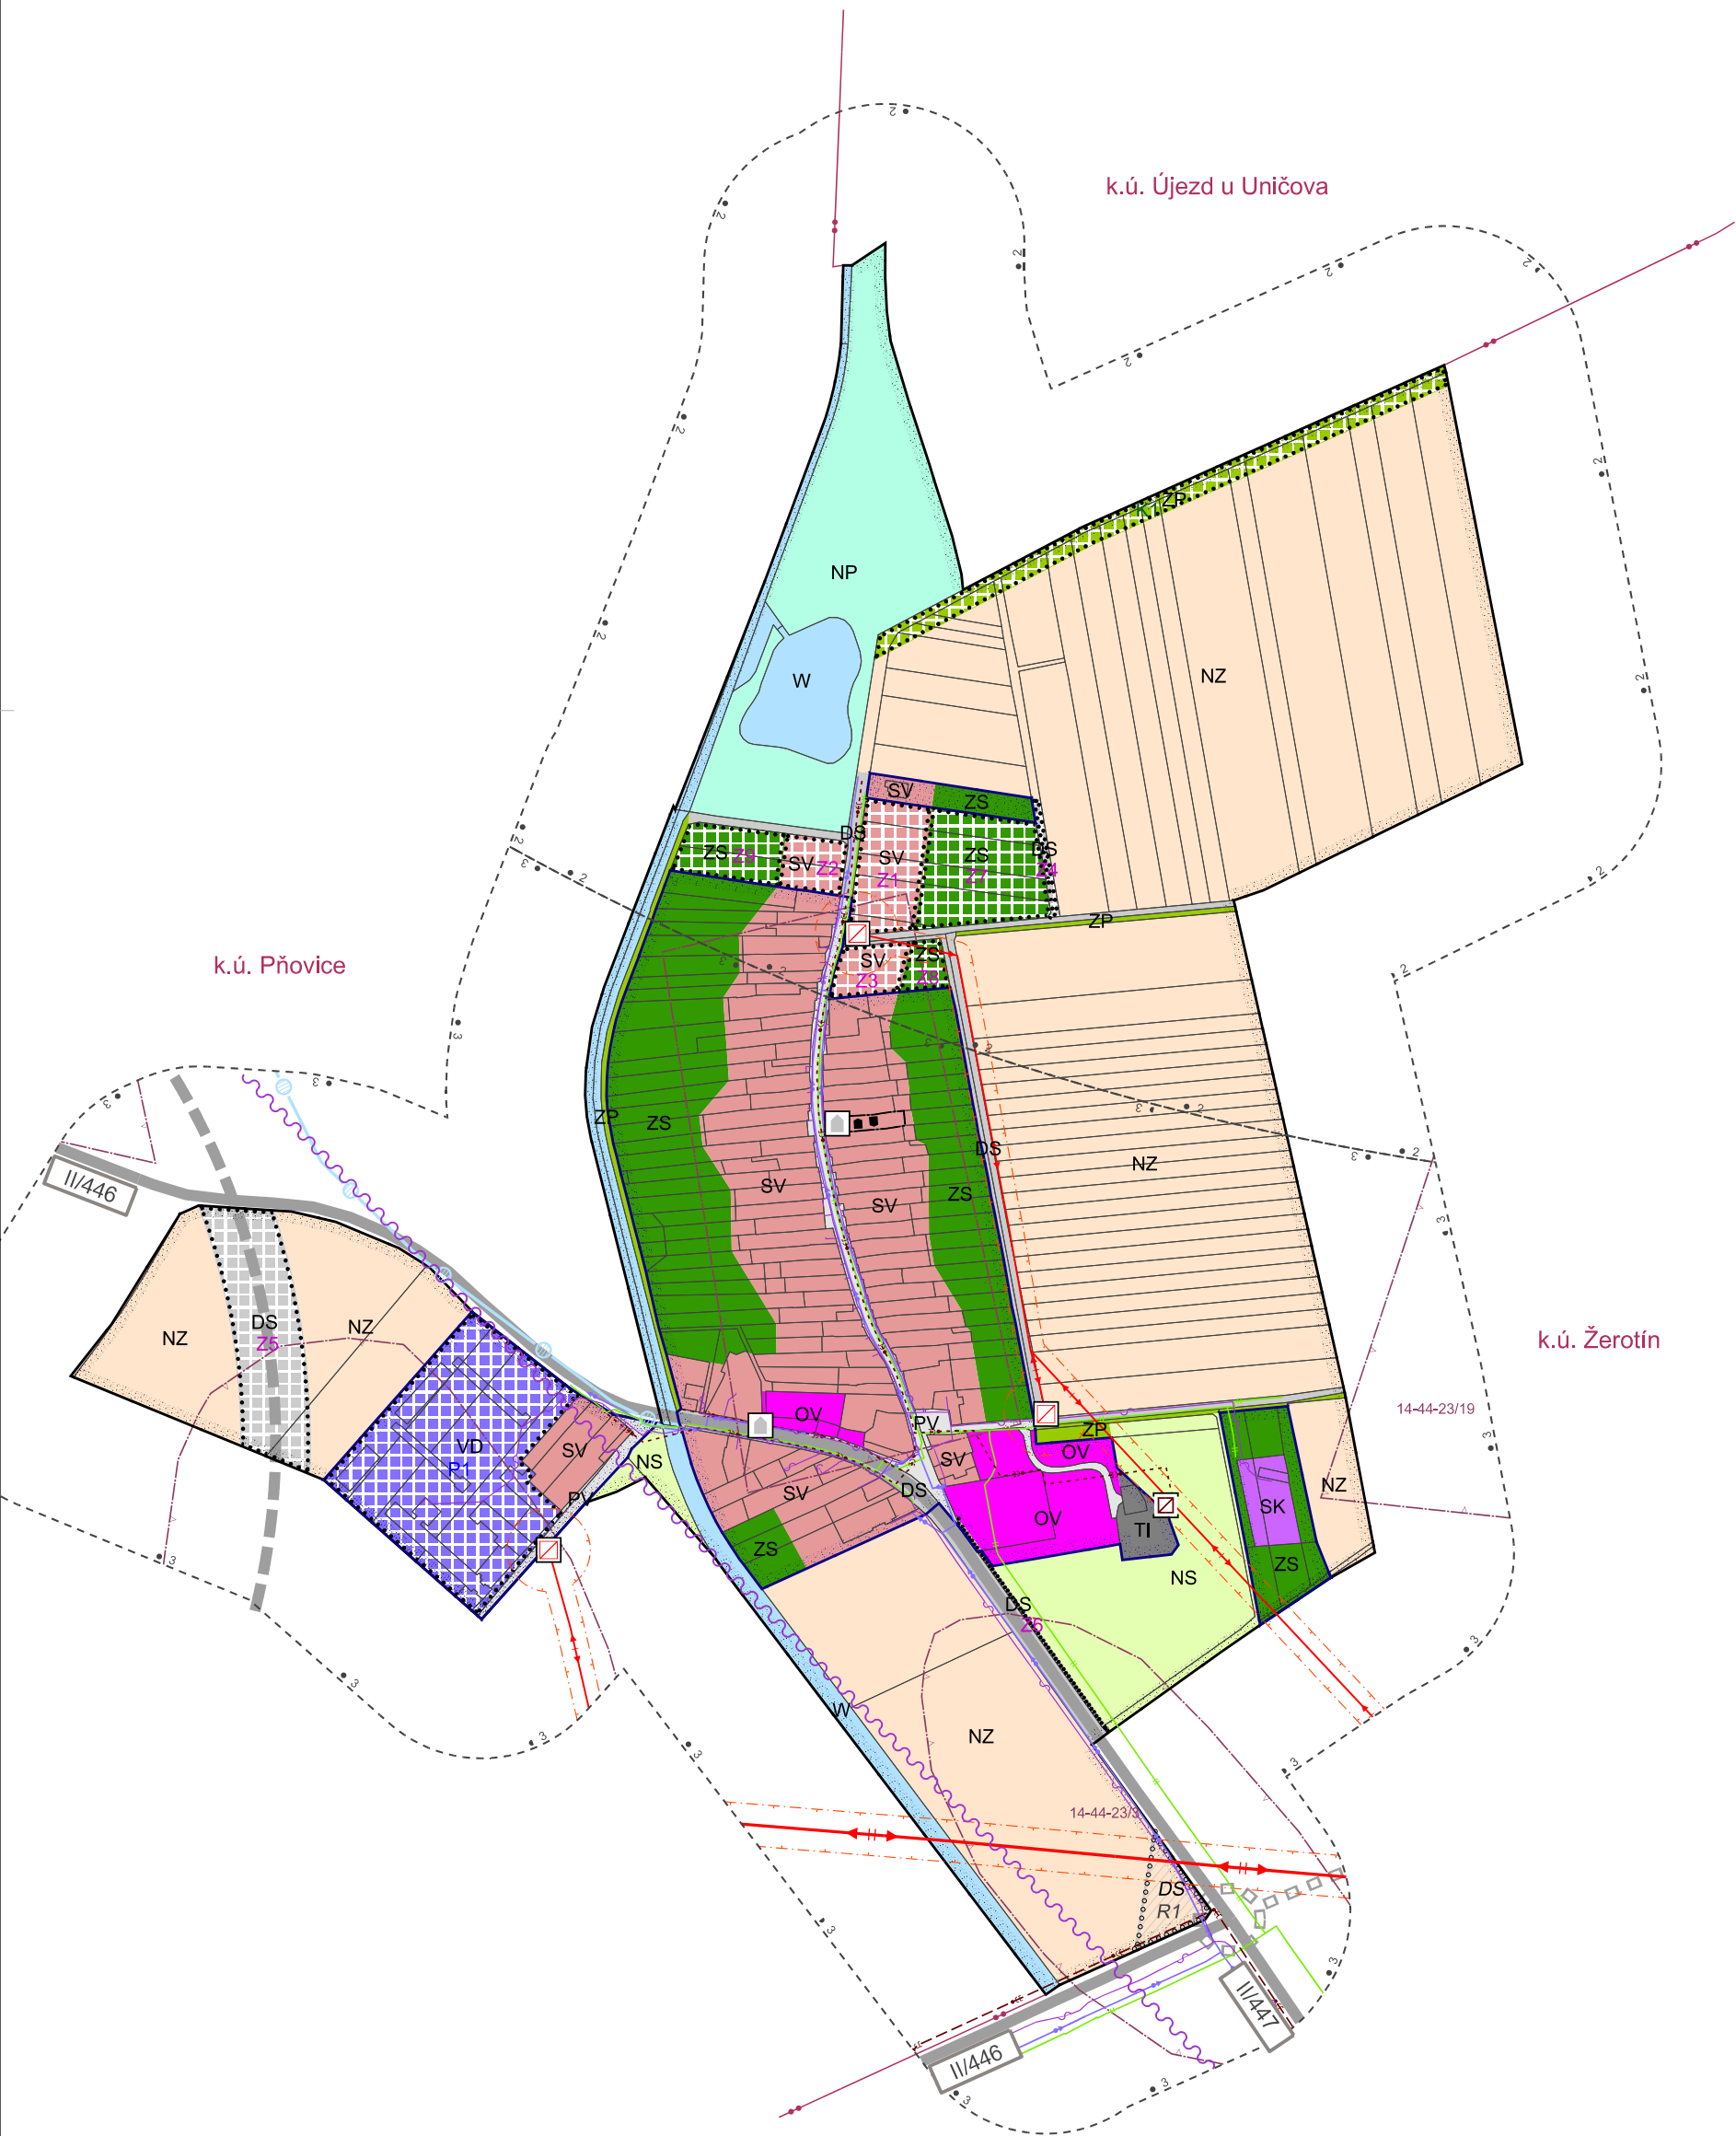

DOPRAVA			
stav	návrh	rezerva	
II/446			SILNICE II. TŘÍDY
OCHRANA PAMÁTEK			
			NEMOVITÁ KULTURNÍ PAMÁTKA
			PLOCHA NEMOVITÉ KULTURNÍ PAMÁTKY
14-44-23/2			ÚZEMÍ S ARCHEOLOGICKÝMI NÁLEZY
EL. ENERGIE			
			VZDUŠNÉ VEDENÍ EL. ENERGIE 110 kV
			VZDUŠNÉ VEDENÍ EL. ENERGIE 22 kV
			TRAFOSTANICE
			OCHRANNÉ PÁSMO VEDENÍ EL. ENERGIE
PLYN			
			PLYNOVOD STL
TELEKOMUNIKACE			
			TELEKOMUNIKAČNÍ KABEL
			RADIORELÉOVÁ TRASA
VODNÍ HOSPODÁŘSTVÍ			
			VODOVODNÍ ŘAD
			KANALIZAČNÍ ŘAD
			ČISTÍRNA ODPADNÍCH VOD
OBRANA STÁTU			
			ZÁJMOVÉ ÚZEMÍ (AČR) ELEKTRONICKÉHO KOMUNIKAČNÍHO ZAŘÍZENÍ - 2 km
			ZÁJMOVÉ ÚZEMÍ (AČR) ELEKTRONICKÉHO KOMUNIKAČNÍHO ZAŘÍZENÍ - 3 km
OSTATNÍ			
			ODVODŇOVACÍ ZAŘÍZENÍ (HOZ)

LEGENDA

	HRANICE ŘEŠENÉHO ÚZEMÍ
	HRANICE ZASTAVĚNÉHO ÚZEMÍ K 1.2.2017
Z1	ZASTAVITELNÉ PLOCHY
P1	PLOCHY PŘESTAVBY
K1	PLOCHY ZMĚN V KRAJINĚ
	PLOCHY ÚZEMNÍCH REZERV
	PARCELNÍ KRESBA

STAV	NÁVRH	
		ÚSES - LOKÁLNÍ BIOCENTRUM
		ÚSES - LOKÁLNÍ BOKORIDOR

plochy stabilizované	plochy změn	plochy rezerv	
OV			OBČANSKÉ VYBAVENÍ
SV	SV		SMÍŠENÉ OBYTNÉ venkovské
SK			SMÍŠENÉ OBYTNÉ komerční
DS	DS	DS	DOPRAVNÍ INFRASTRUKTURA silniční
TI			TECHNICKÁ INFRASTRUKTURA inženýrské sítě
	VD		VÝROBA A SKLADOVÁNÍ drobná a řemeslná výroba
PV			VEŘEJNÁ PROSTRANSTVÍ
VZ			VÝROBA A SKLADOVÁNÍ
W			PLOCHY VODNÍ A VODOHOSPODÁŘSKÉ
ZS	ZS		ZELEŇ soukromá a vyhrazená
ZP	ZP		ZELEŇ přírodního charakteru
NZ			PLOCHY ZEMĚDĚLSKÉ
NP			PLOCHY PŘÍRODNÍ

CELÉ SPRÁVNÍ ÚZEMÍ JE ZÁJMOVÝM ÚZEMÍM MINISTERSTVA OBRANY Z HLEDISKA POVOLOVÁNÍ VYJMENOVANÝCH DRUHŮ STAVEB - VIZ TEXTOVÁ ČÁST

CELÉ ŘEŠENÉ ÚZEMÍ SE NACHÁZÍ VE ZRANITELNÉ OBLASTI (OCHRANY VODNÍCH ZDROJŮ)

CELÉ ŘEŠENÉ ÚZEMÍ SE NACHÁZÍ VE CHRÁNĚNÉ OBLASTI PŘIROZENÉ AKUMULACE VOD (CHOPAV - KVARTÉT ŘEKY MORAVY)

CELÉ ŘEŠENÉ ÚZEMÍ JE ZÁJMOVÝM ÚZEMÍM AČR - ZÁJMOVÉ ÚZEMÍ ELEKTRONICKÉHO KOMUNIKAČNÍHO ZAŘÍZENÍ ÚJEZD U UNIČOVA DO 10 KM



Územní plán Strukov byl spolufinancován z prostředků Ministerstva pro místní rozvoj

GENERÁLNÍ PROJEKTANT:
Ing. arch. Tomáš Slavík | autorizovaný architekt ČKA 03 930 | Komenského nám.17, 561 12 Brandýs nad Orlicí | gsm + 420 732 807 128 | t.slavik@centrum.cz | www.arch-slavik.cz

OBJEDNATEL: OBEC STRUKOV	Č. ZAKÁZKY: 44-	DATUM: duben 2018
-----------------------------	--------------------	----------------------

ÚZEMNÍ PLÁN STRUKOV	MĚŘITKO	Č. VÝKRESU
KOORDINAČNÍ VÝKRES	1:5 000	B/II.2

